




Территория земельных участков  
с кадастровыми номерами 61:01:0600004:365, 61:01:0600004:490  
площадью 25,5 га для строительства зернового терминала в морском порту  
Азов расположена на территории Кагальницкого сельского поселения  
Азовского района Ростовской области.

С севера и северо-востока территория терминала граничит с ООО  
«УЮТ» территория которого выходит непосредственно в р.Дон. С  
востока через акваторию ковша р.Узьяк причалы №31, 32 и береговая  
территория ТД «РИФ». С западной и восточной стороны от терминала  
проходят автодороги местного значения.

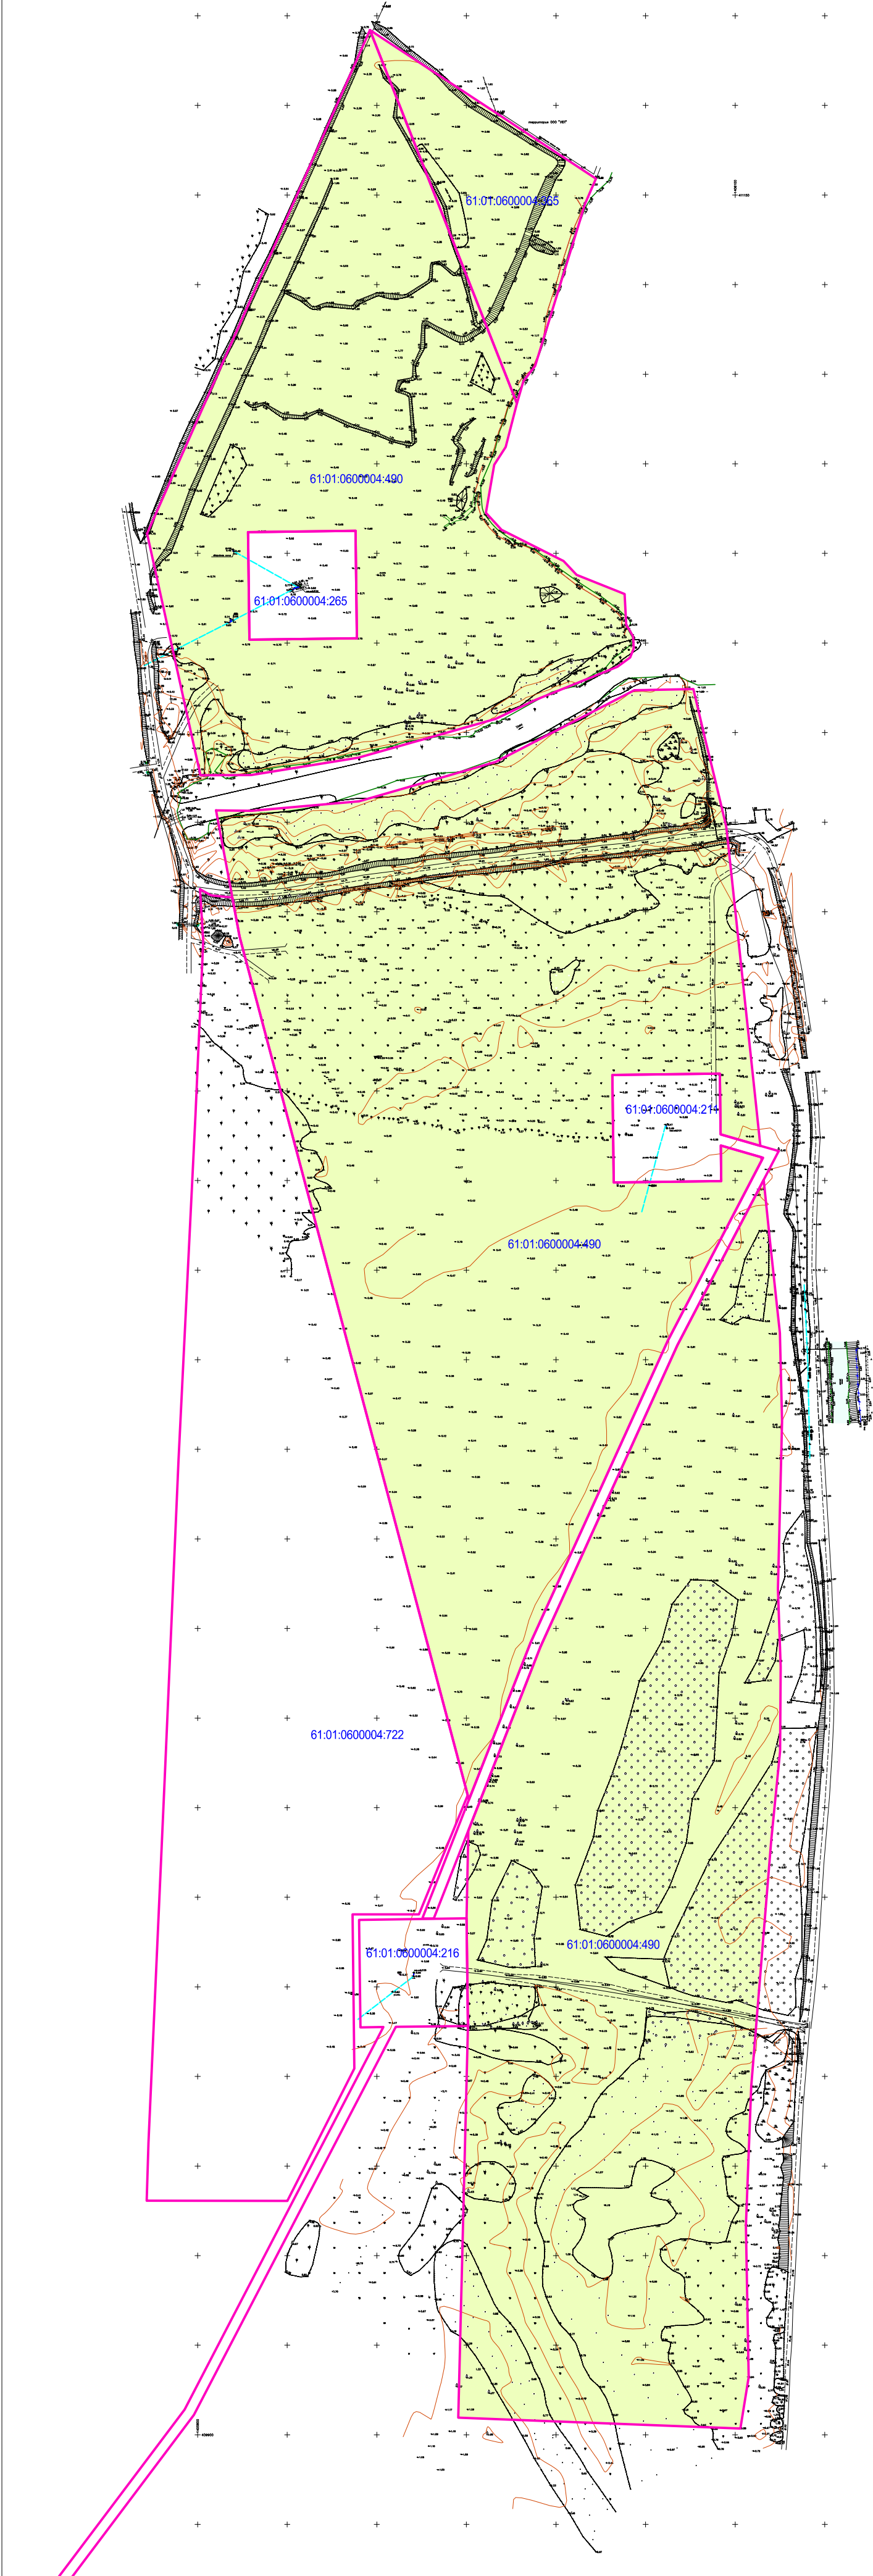

						07/01/2019-ППИПМ-1/3			
						Земельные участки с кадастровыми номерами 61:01:0600004:365, 61:01:0600004:490 в Кагальницком сельском поселении Азовского района Ростовской области			
изм.	кол.уч	лист	№ док.	подпись	дата				
Ген. директор	Поляков В.В.				06.19	Проект планировки территории "Зерновой терминал в морском порту Азов" (обосновывающая часть)	стадия	лист	листов
							ПП	3	
Разработал	Белокобыленко С.А.				06.19	Схема использования территории в период подготовки проекта планировки М 1:2500	ООО "НПП "Кадастр-Дон"		
							г.Ростов-на-Дону		