


РАСПОЛОЖЕНИЕ ЗЕМЕЛЬНОГО УЧАСТКА В СООТВЕТСТВИИ С ГЕНЕРАЛЬНЫМ ПЛАНом КАГАЛЬНИЦКОГО СЕЛЬСКОГО ПОСЕЛЕНИЯ
 АЗОВСКОГО РАЙОНА РОСТОВСКОЙ ОБЛАСТИ

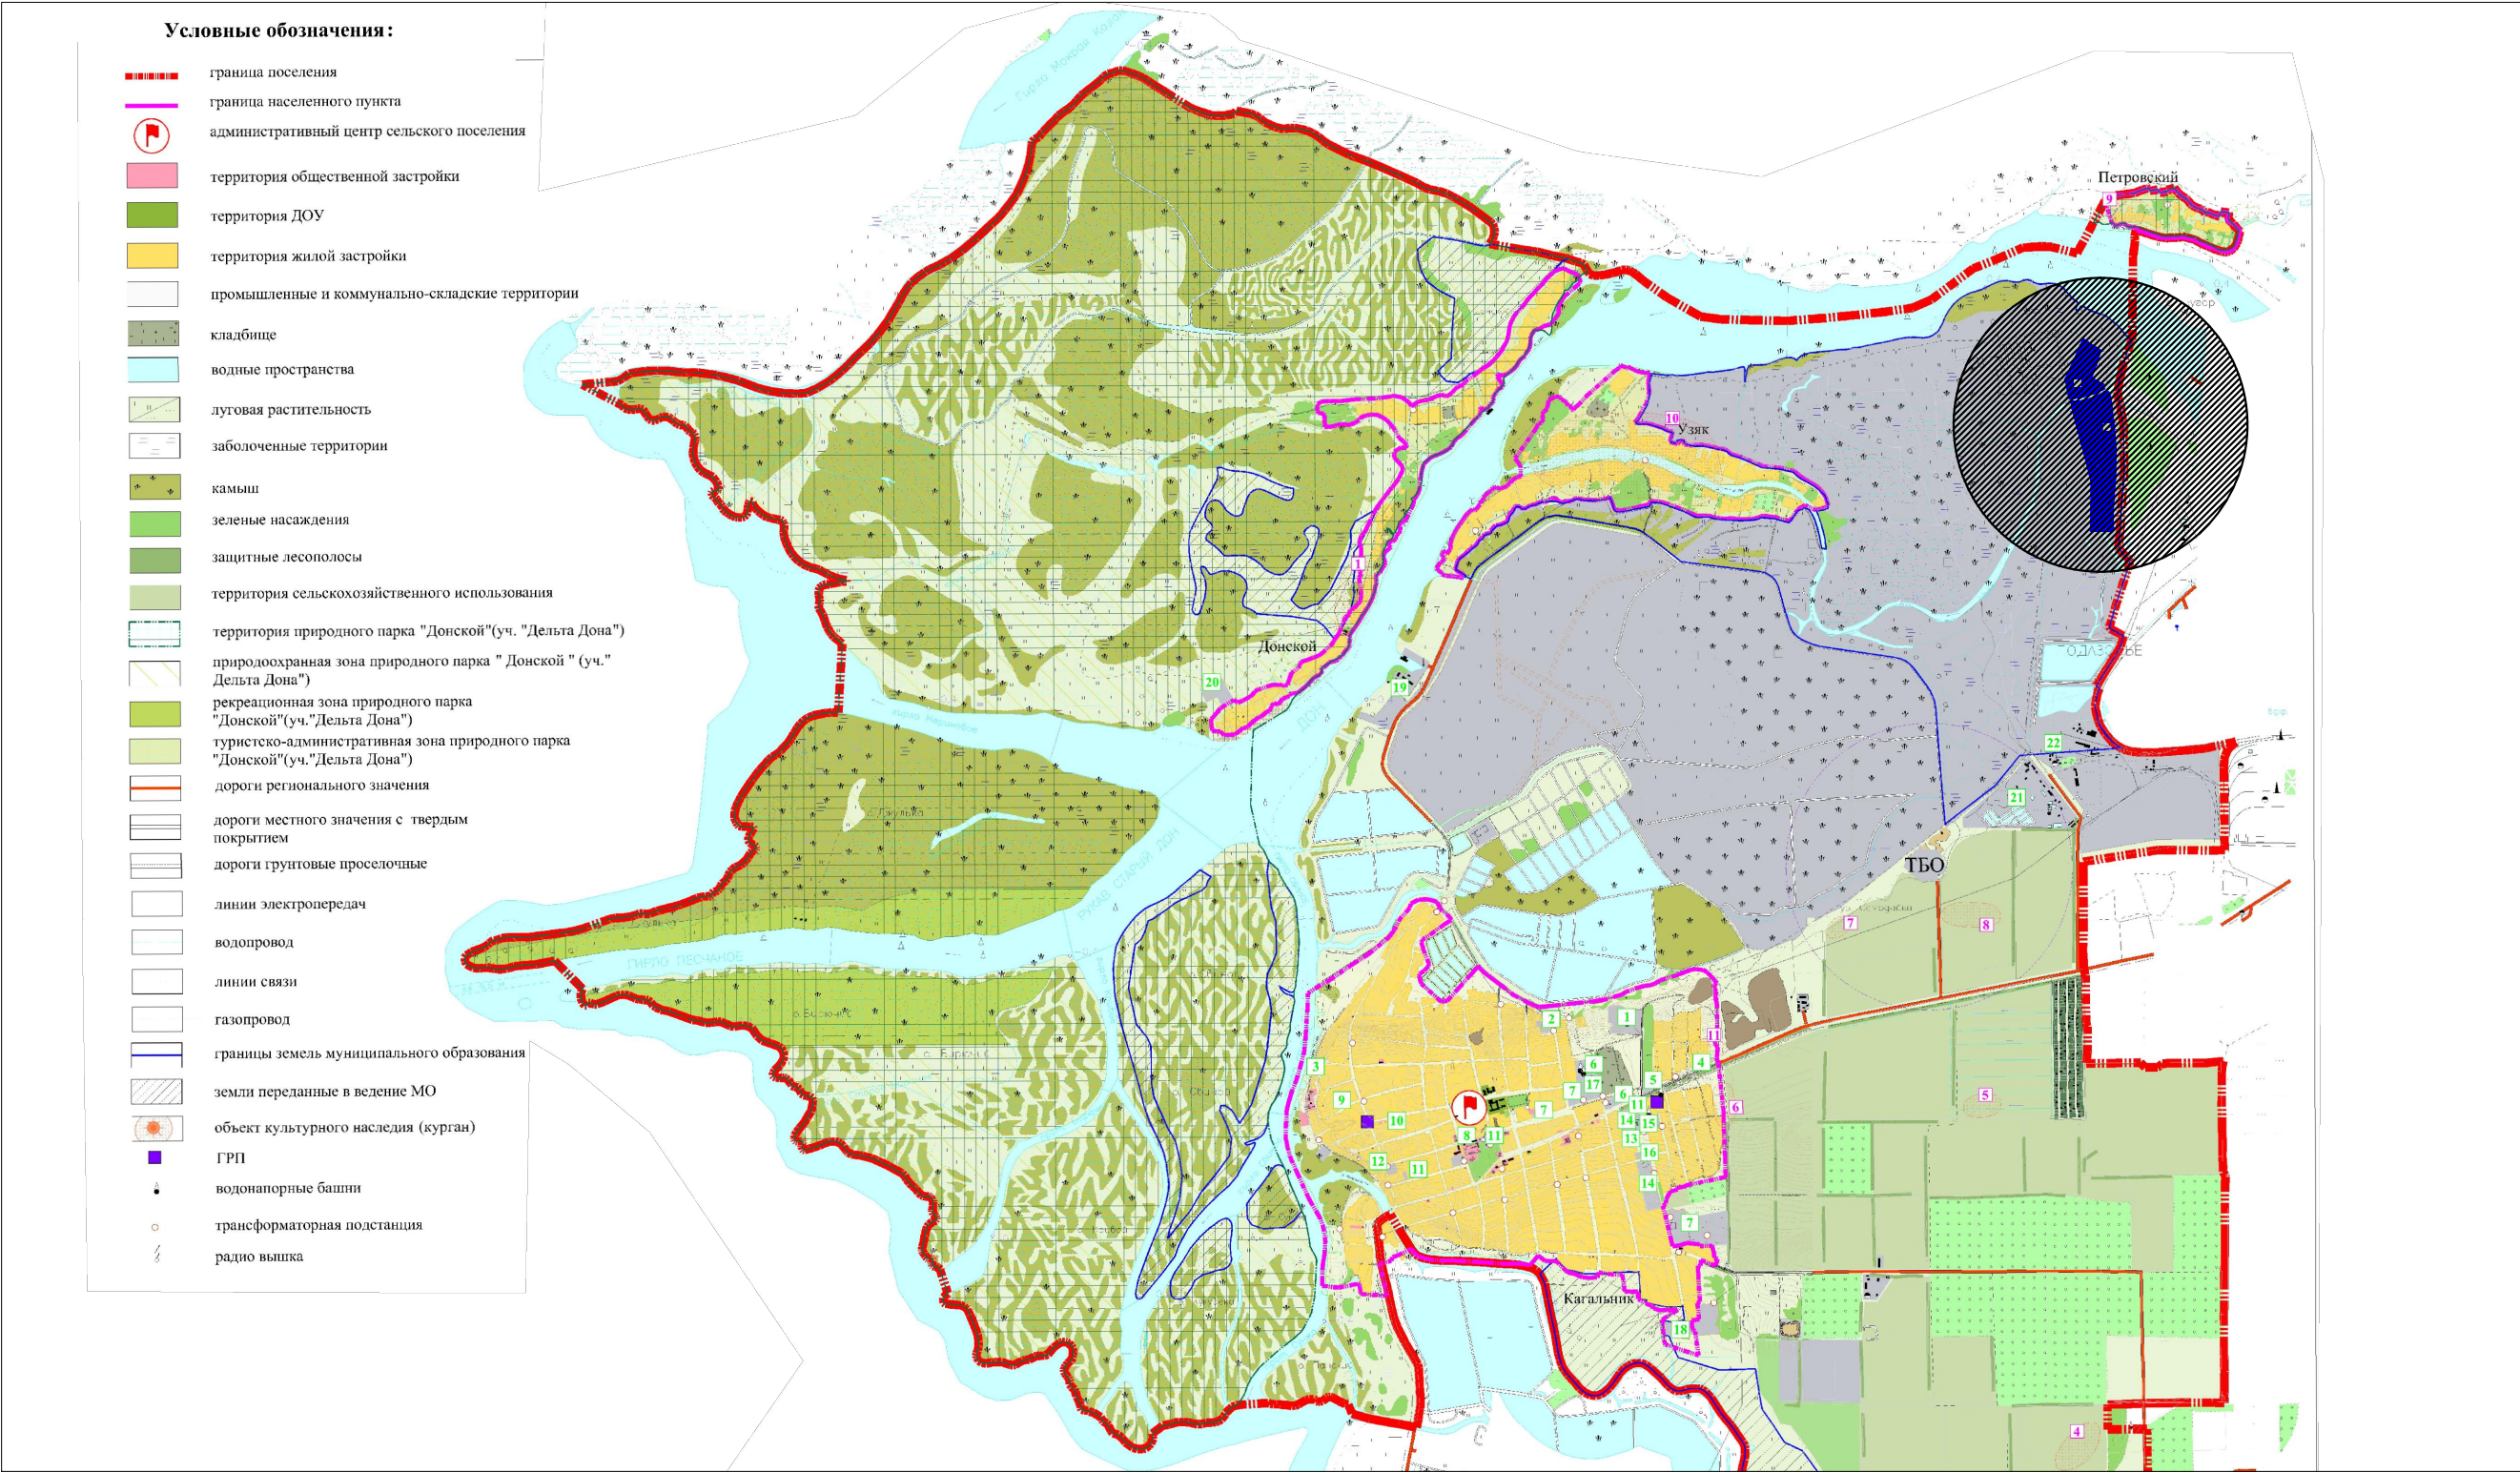

земельные участки с кадастровыми номерами 61:01:0600004:365,
 61:01:0600004:490

						07/01/2019-ППИПМ-1/2			
						Земельные участки с кадастровыми номерами 61:01:0600004:365, 61:01:0600004:490 в Кагальницком сельском поселении Азовского района Ростовской области			
изм.	кол.уч	лист	№ док.	подпись	дата	Проект планировки территории "Зерновой терминал в морском порту Азов" (обосновывающая часть)	стадия	лист	листов
Ген. директор	Поляков В.В.				06.19		ПП	2	
Разработал	Белокобыленко С.А.				06.19	Расположение земельного участка в соответствии с Генеральным планом Кагальницкого сельского поселения Азовского района Ростовской области	ООО "НПП "Кадастр-Дон"		
							г.Ростов-на-Дону		